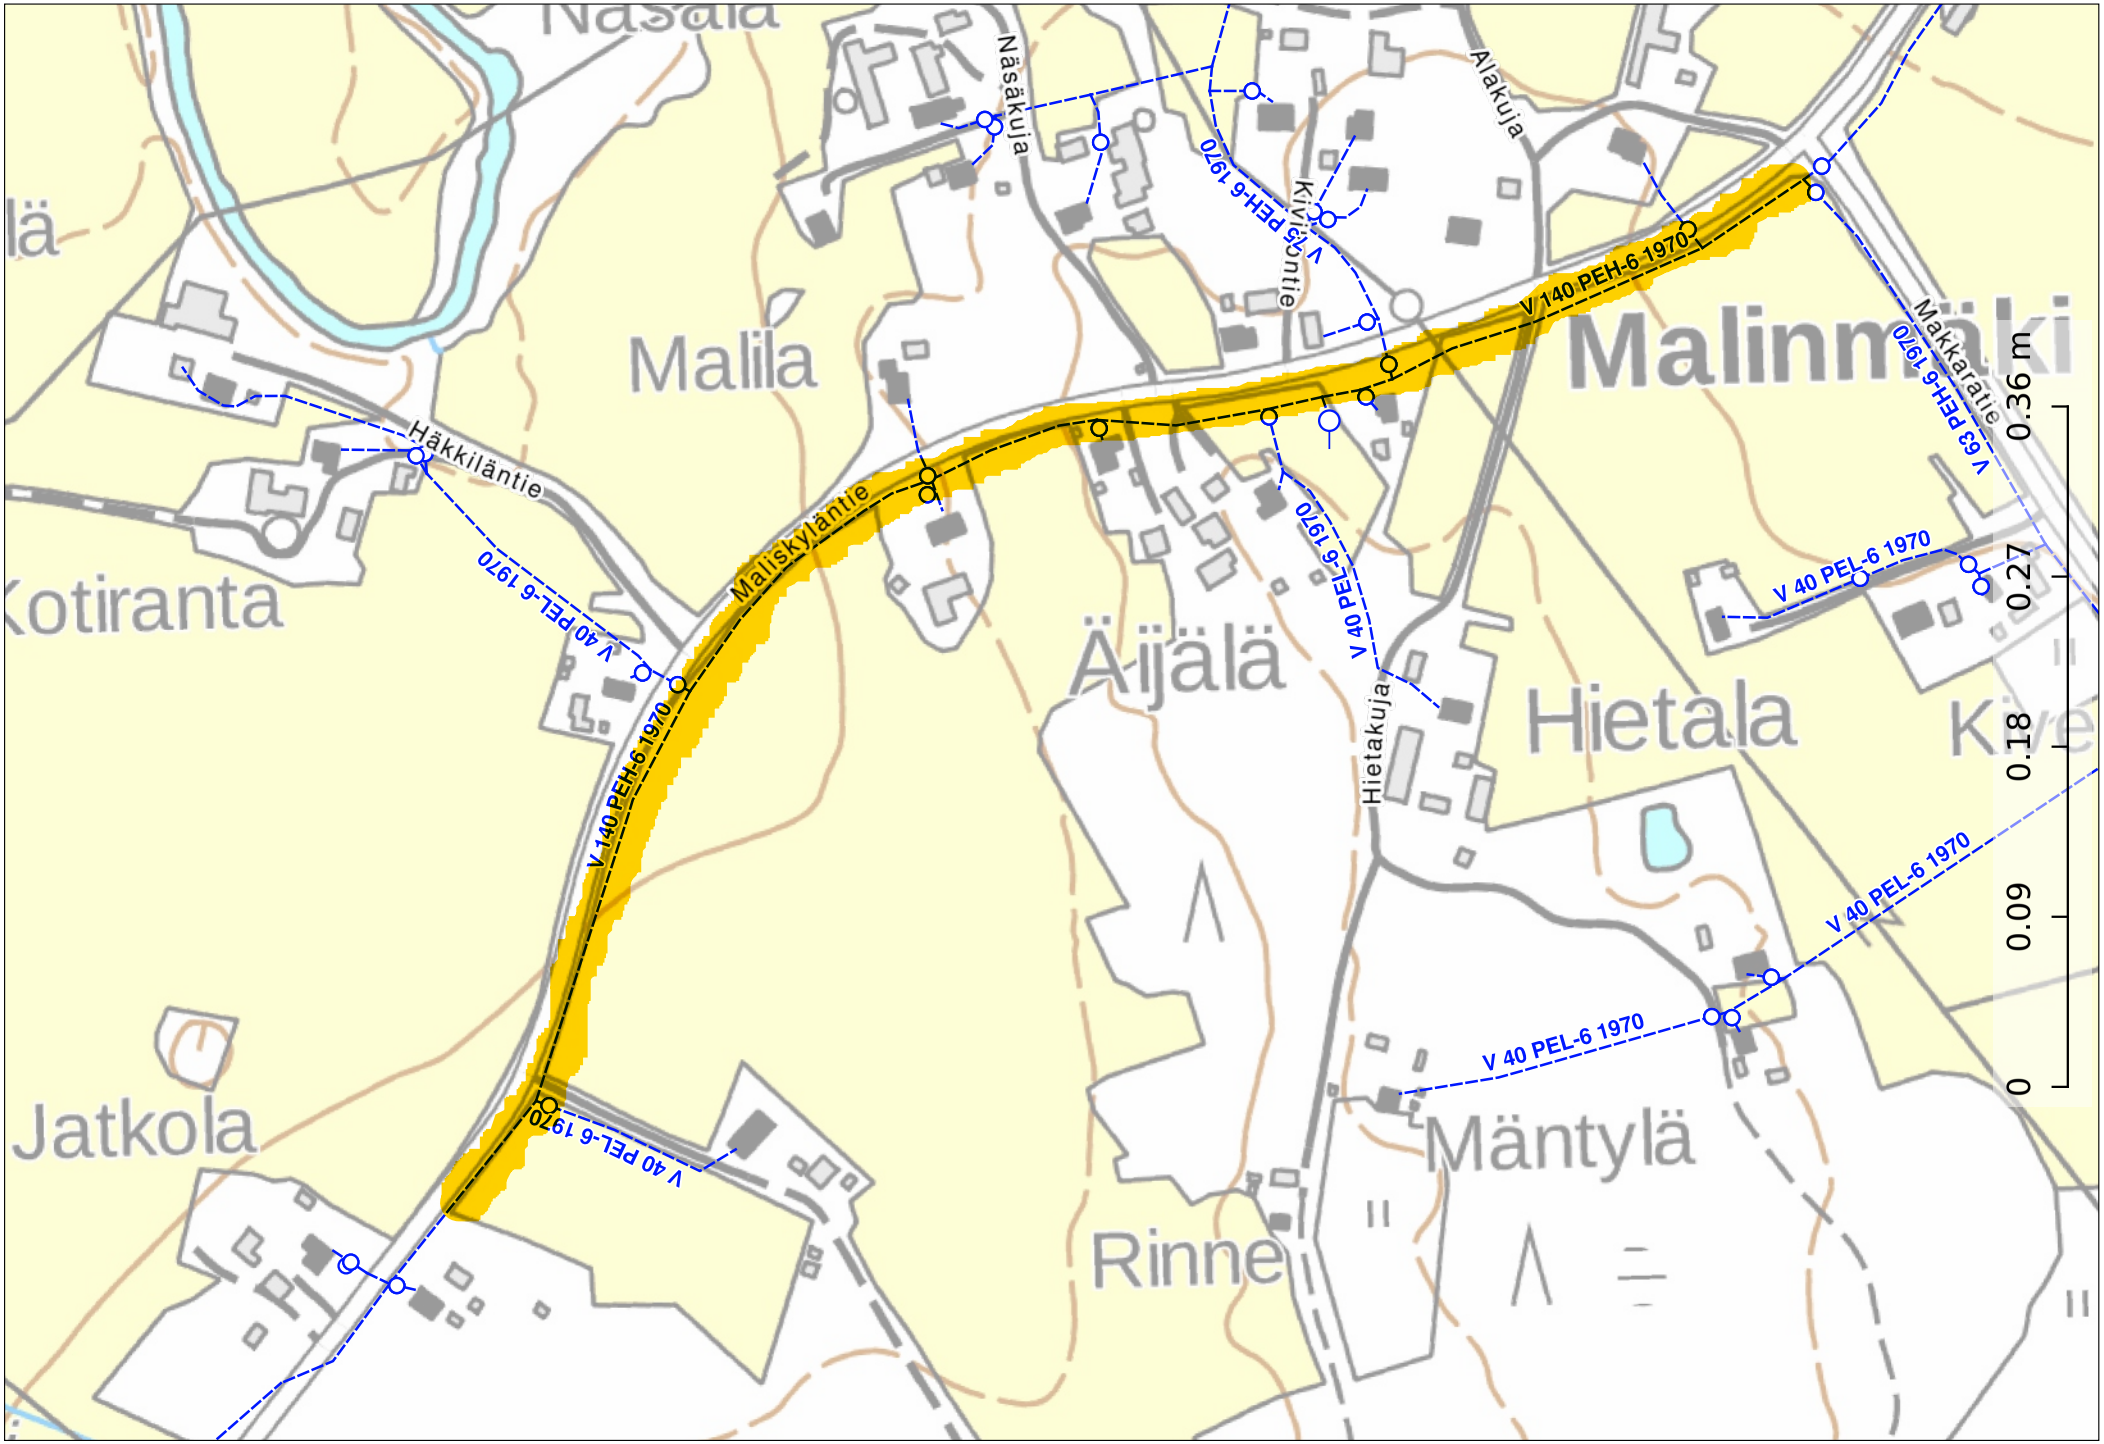

Näsäkuja
Alakuja
Kivi-Jontie
V 15 PEH-6 1970
V 140 PEH-6 1970
Malinmäki
Makkaratie
V 63 PEH-6 1970
Malila
Häkkiläntie
Maliskyläntie
V 40 PEL-6 1970
Kotiranta
Äijälä
Hietakuja
Hietala
Jatkola
Mäntylä
Rinne
0
0.09
0.18
0.27
0.36 m